



Légende


Limite départementale	Emprises ferroviaires existantes	Ouvrage deconstruit / reconstruit / allongé	Voirie réduite ou supprimée
Limite communale	Emprises tracé bleu	Ouvrage non impacté	Voirie non impactée en comparaison avec autre variante
Tracé ferroviaire existant	Tracé bleu - projet envisagé		



Saint-Priest

Gare de Triage

Rue du Lyonnais

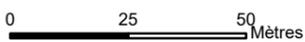


Légende

- | | | | |
|----------------------------|----------------------------------|---|--|
| Limite départementale | Emprises ferroviaires existantes | Ouvrage deconstruit / reconstruit / allongé | Voirie réduite ou supprimée |
| Limite communale | Emprises tracé bleu | Ouvrage non impacté | Voirie non impactée en comparaison avec autre variante |
| Tracé ferroviaire existant | Tracé bleu - projet envisagé | | |



Légende

Limite départementale	Emprises ferroviaires existantes	Ouvrage deconstruit / reconstruit / allongé	Voirie réduite ou supprimée
Limite communale	Emprises tracé bleu	Ouvrage non impacté	Voirie non impactée en comparaison avec autre variante
Tracé ferroviaire existant	Tracé bleu - projet envisagé		

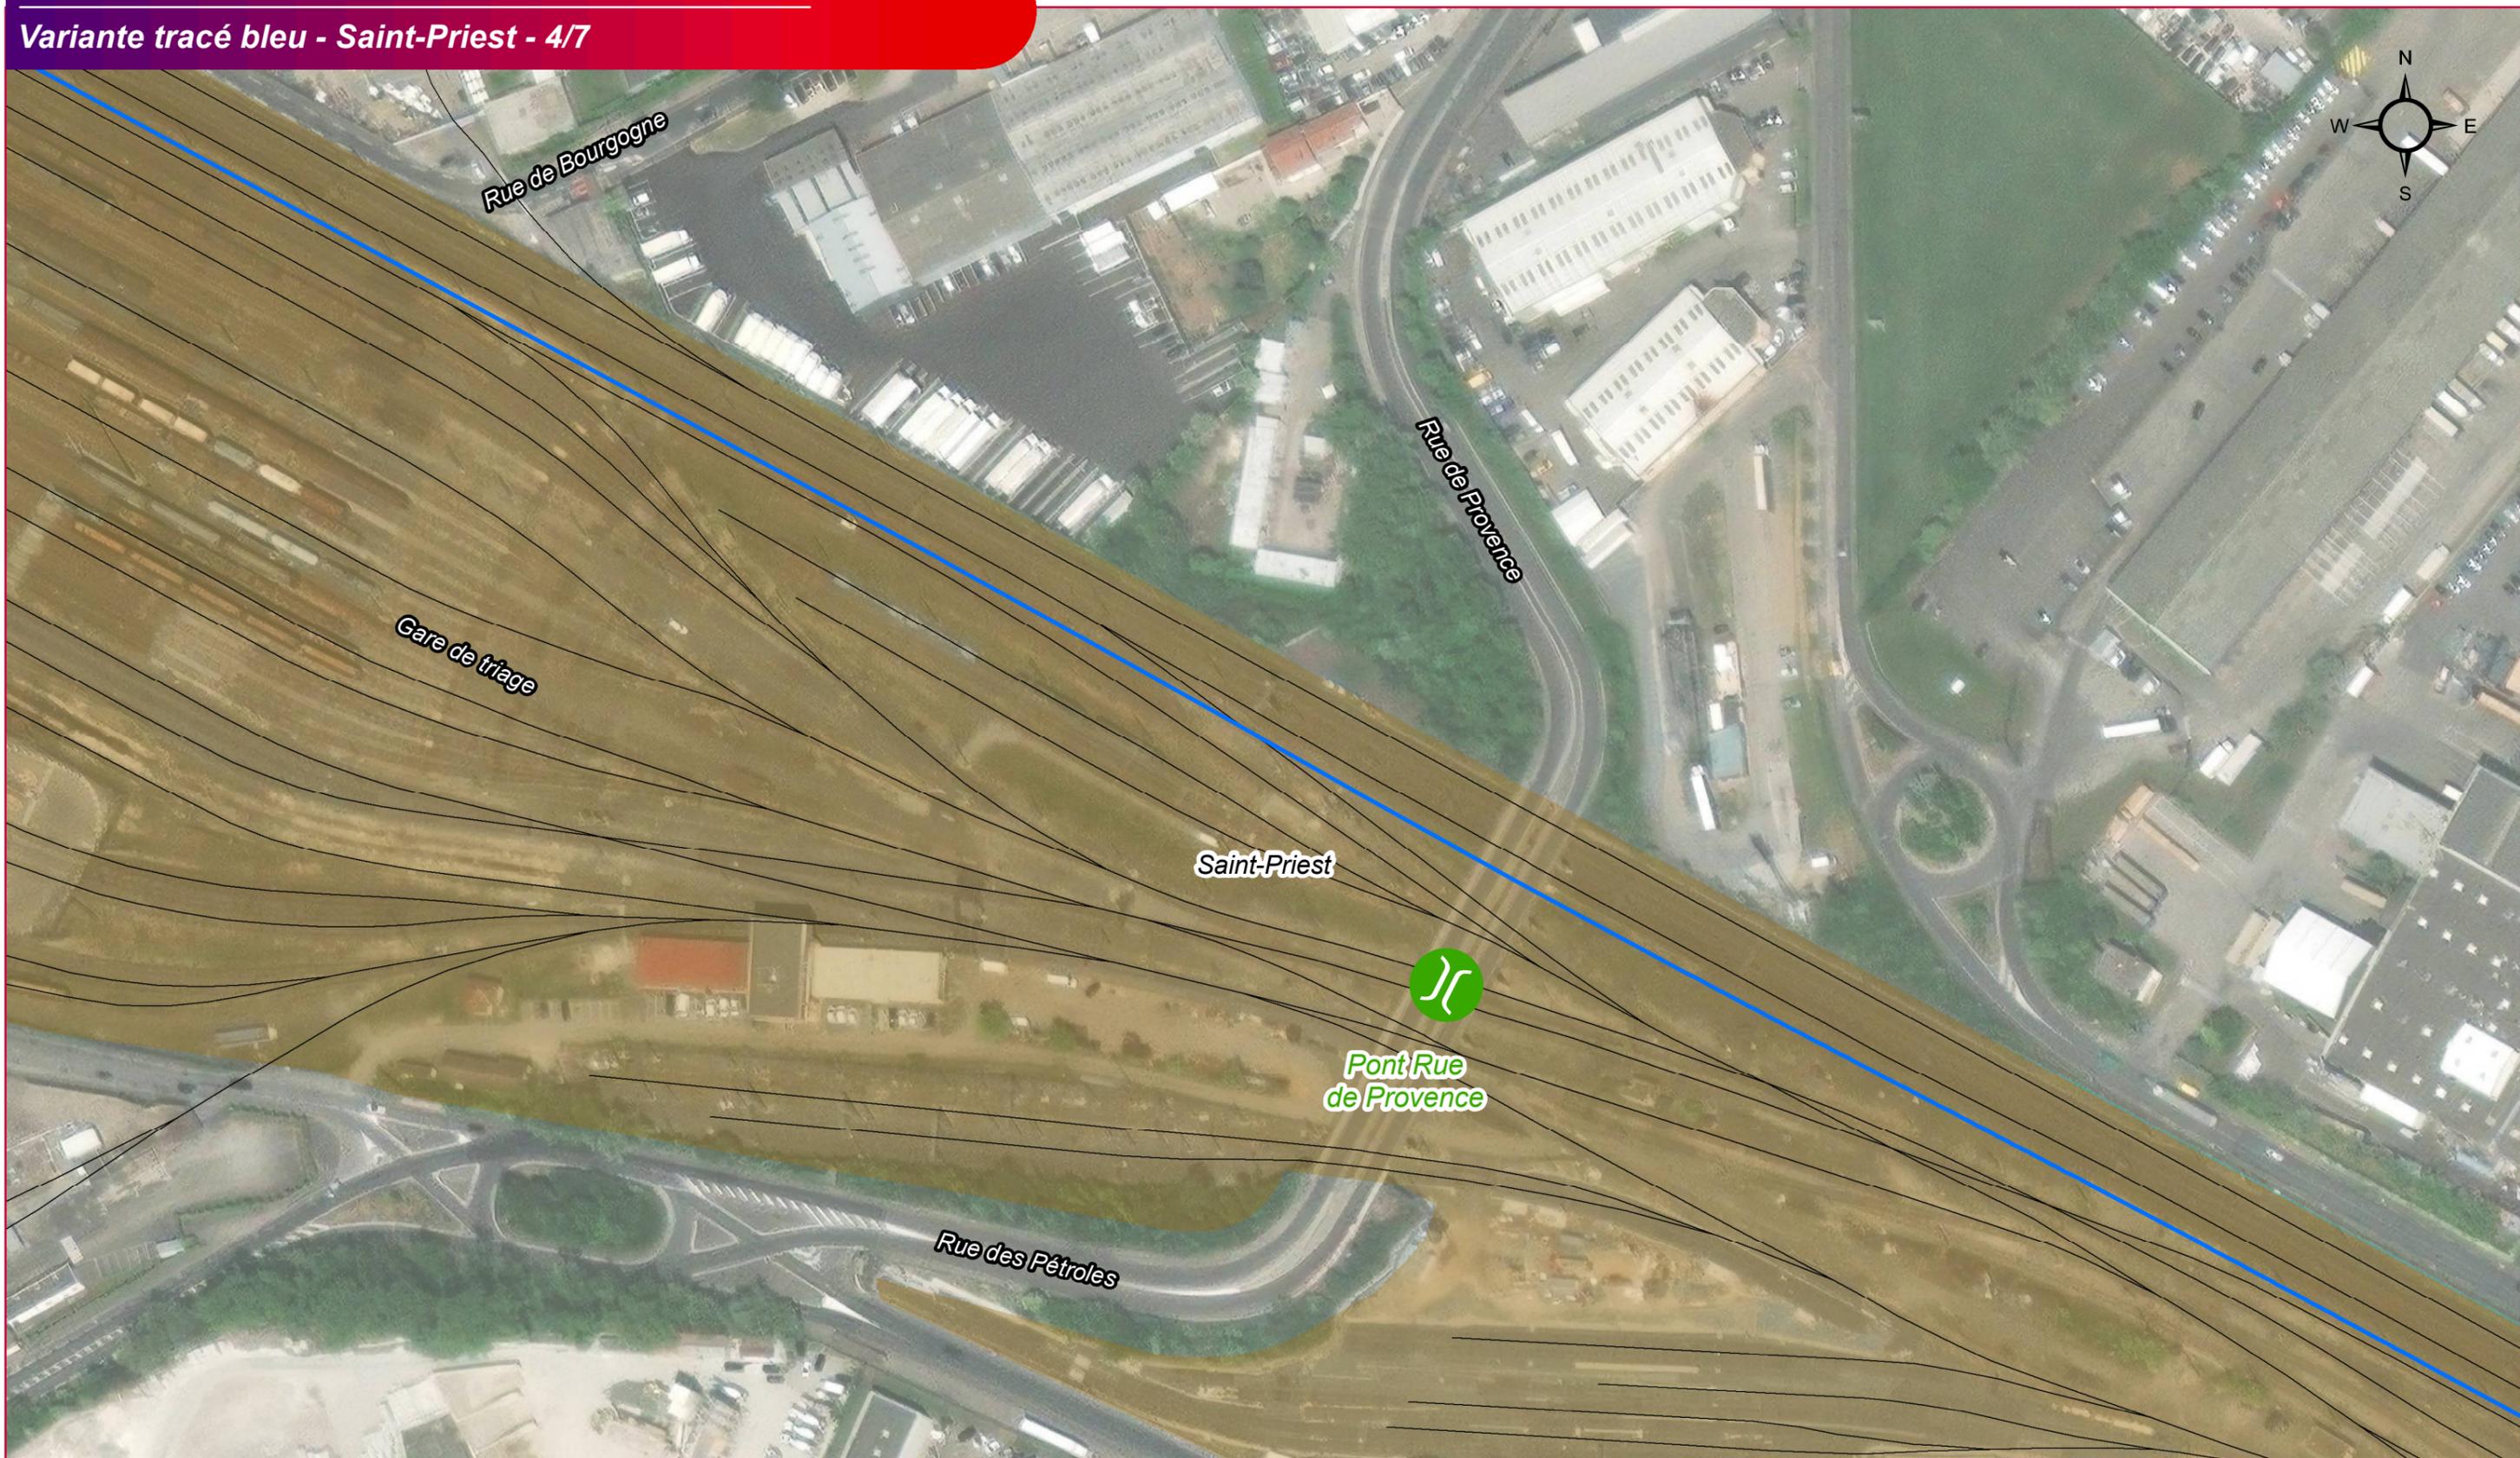


9 / 33

Date: 31/03/2023
Echelle : 1 / 1 500

Légende

Limite départementale	Emprises ferroviaires existantes	Ouvrage deconstruit / reconstruit / allongé	Voirie réduite ou supprimée
Limite communale	Emprises tracé bleu	Ouvrage non impacté	Voirie non impactée en comparaison avec autre variante
Tracé ferroviaire existant	Tracé bleu - projet envisagé		

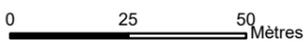

Légende

- | | | | |
|----------------------------|----------------------------------|---|--|
| Limite départementale | Emprises ferroviaires existantes | Ouvrage deconstruit / reconstruit / allongé | Voirie réduite ou supprimée |
| Limite communale | Emprises tracé bleu | Ouvrage non impacté | Voirie non impactée en comparaison avec autre variante |
| Tracé ferroviaire existant | Tracé bleu - projet envisagé | | |



Légende


- | | | | |
|----------------------------|----------------------------------|---|--|
| Limite départementale | Emprises ferroviaires existantes | Ouvrage deconstruit / reconstruit / allongé | Voirie réduite ou supprimée |
| Limite communale | Emprises tracé bleu | Ouvrage non impacté | Voirie non impactée en comparaison avec autre variante |
| Tracé ferroviaire existant | Tracé bleu - projet envisagé | | |



12 / 33



Date: 31/03/2023
Echelle : 1 / 1 500

 

Légende			
 Limite départementale	 Emprises ferroviaires existantes	 Ouvrage deconstruit / reconstruit / allongé	 Voirie réduite ou supprimée
 Limite communale	 Emprises tracé bleu	 Ouvrage non impacté	 Voirie non impactée en comparaison avec autre variante
 Tracé ferroviaire existant	 Tracé bleu - projet envisagé		